


北沢タウンホール

ホール平面図 (定員294名) 1/50スケール

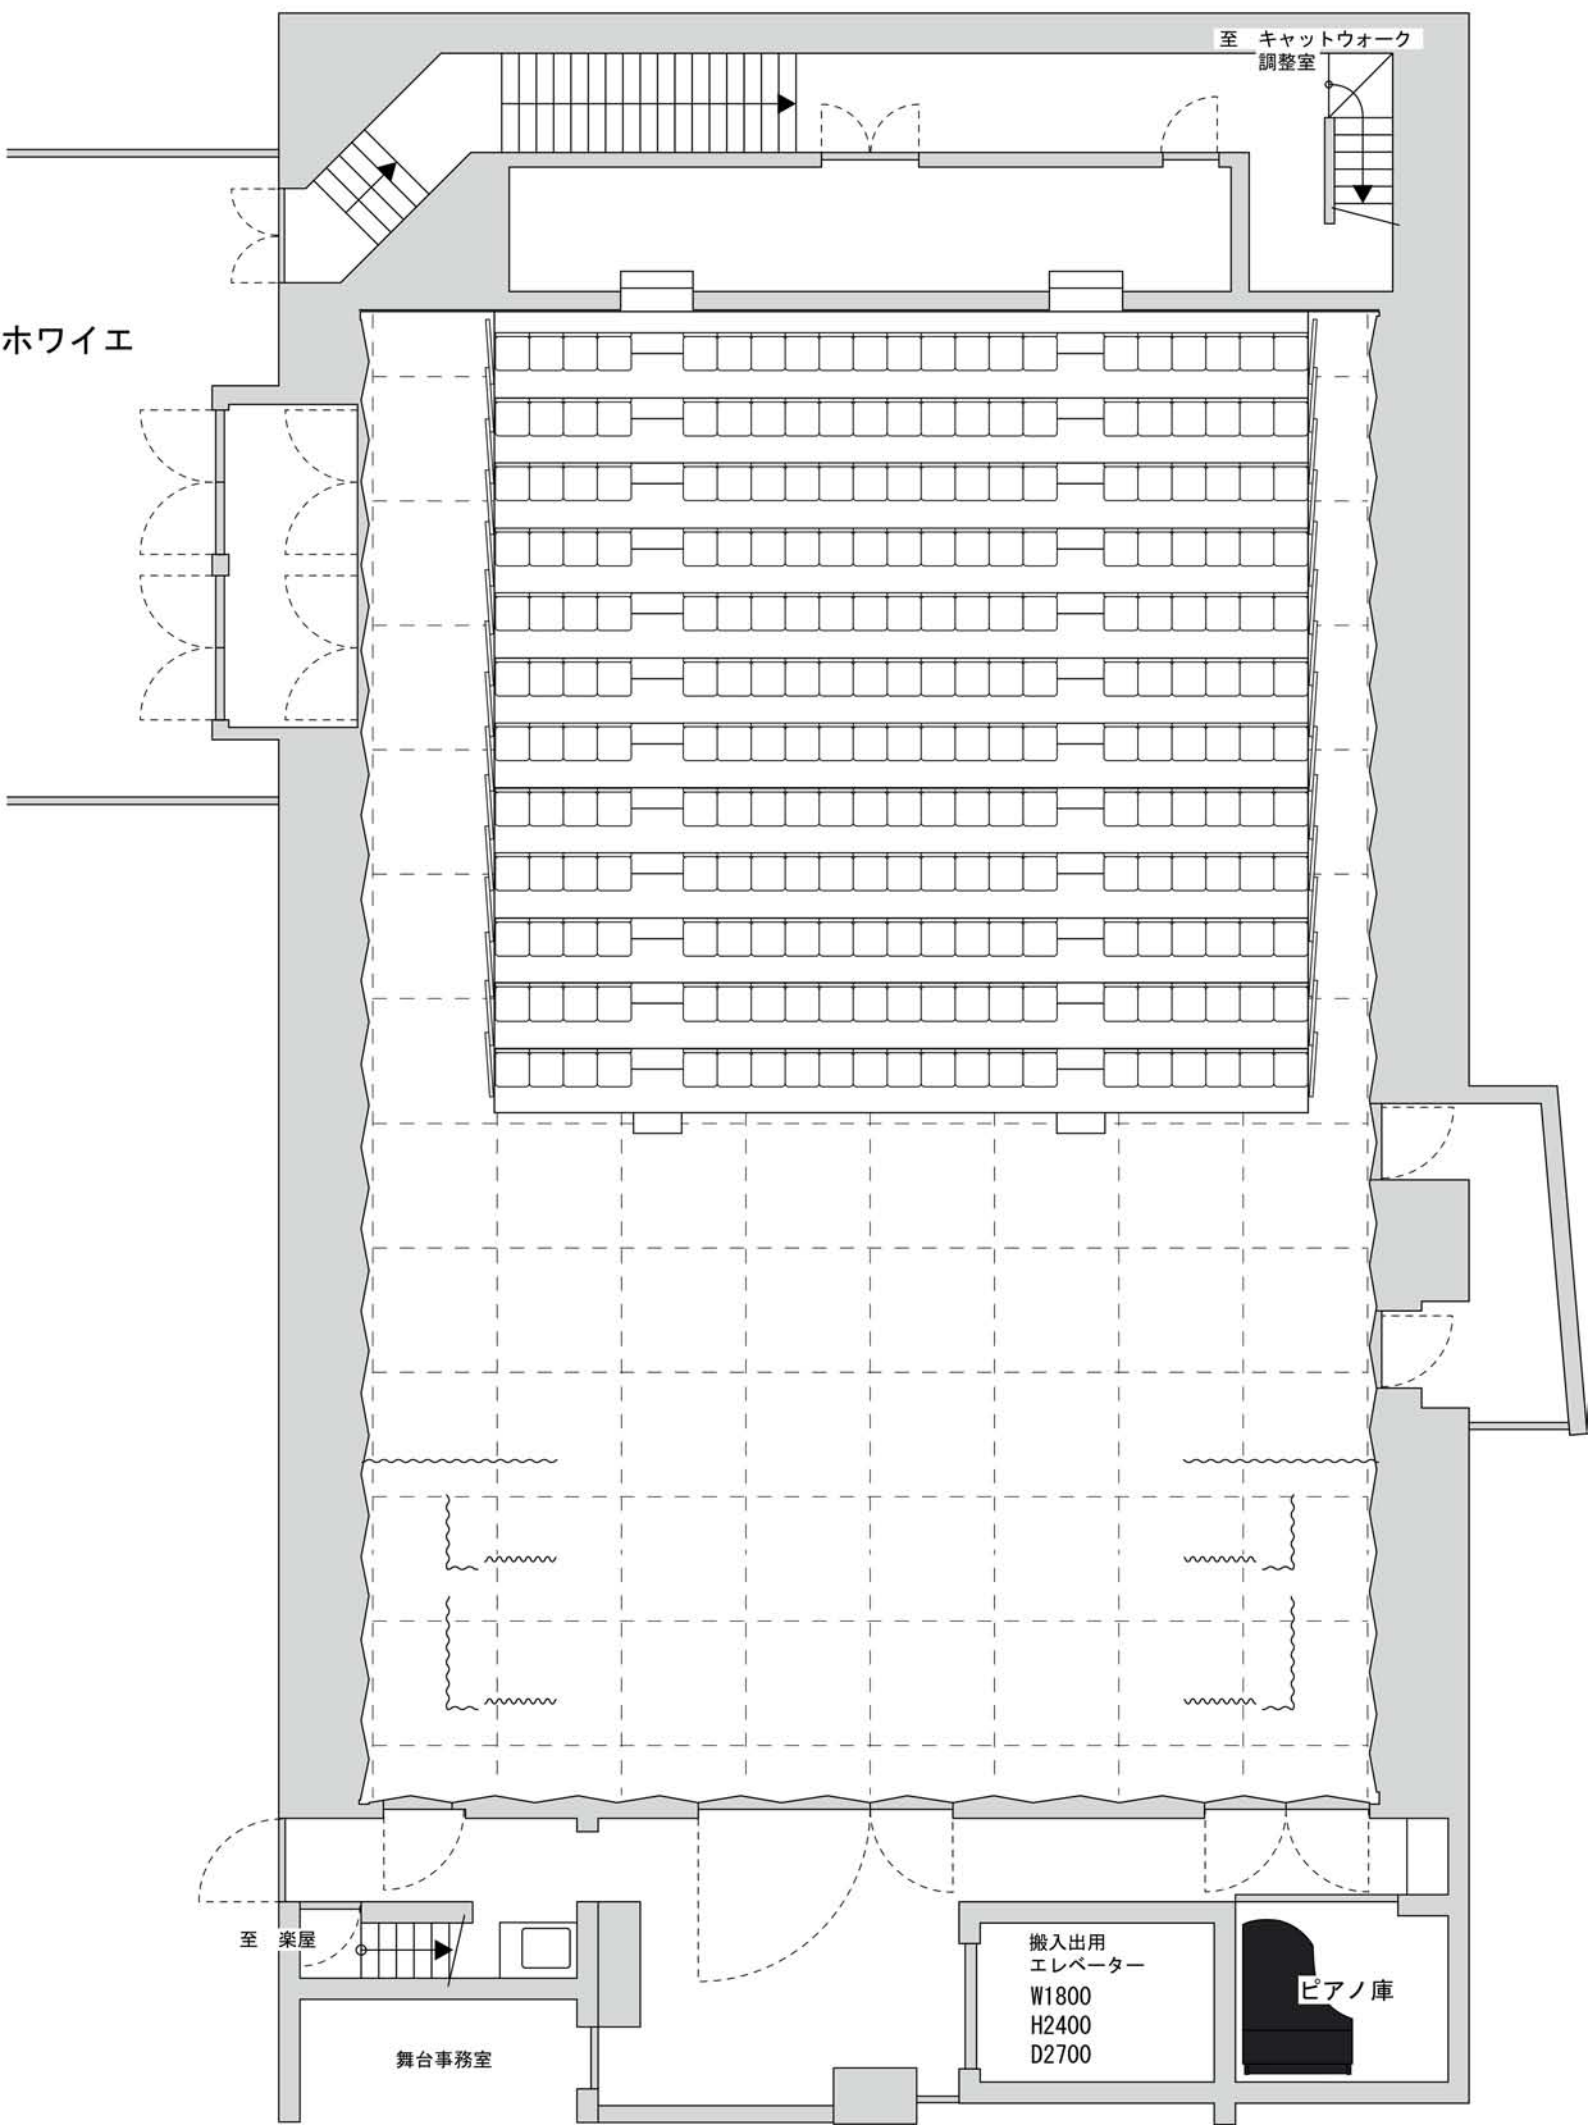

至 キャットウォーク
調整室

ホワイエ

至 楽屋

舞台事務室


搬入出用
エレベーター
W1800
H2400
D2700

ピアノ庫


北沢タウンホール

ホール平面図 (定員294名)

1/50スケール

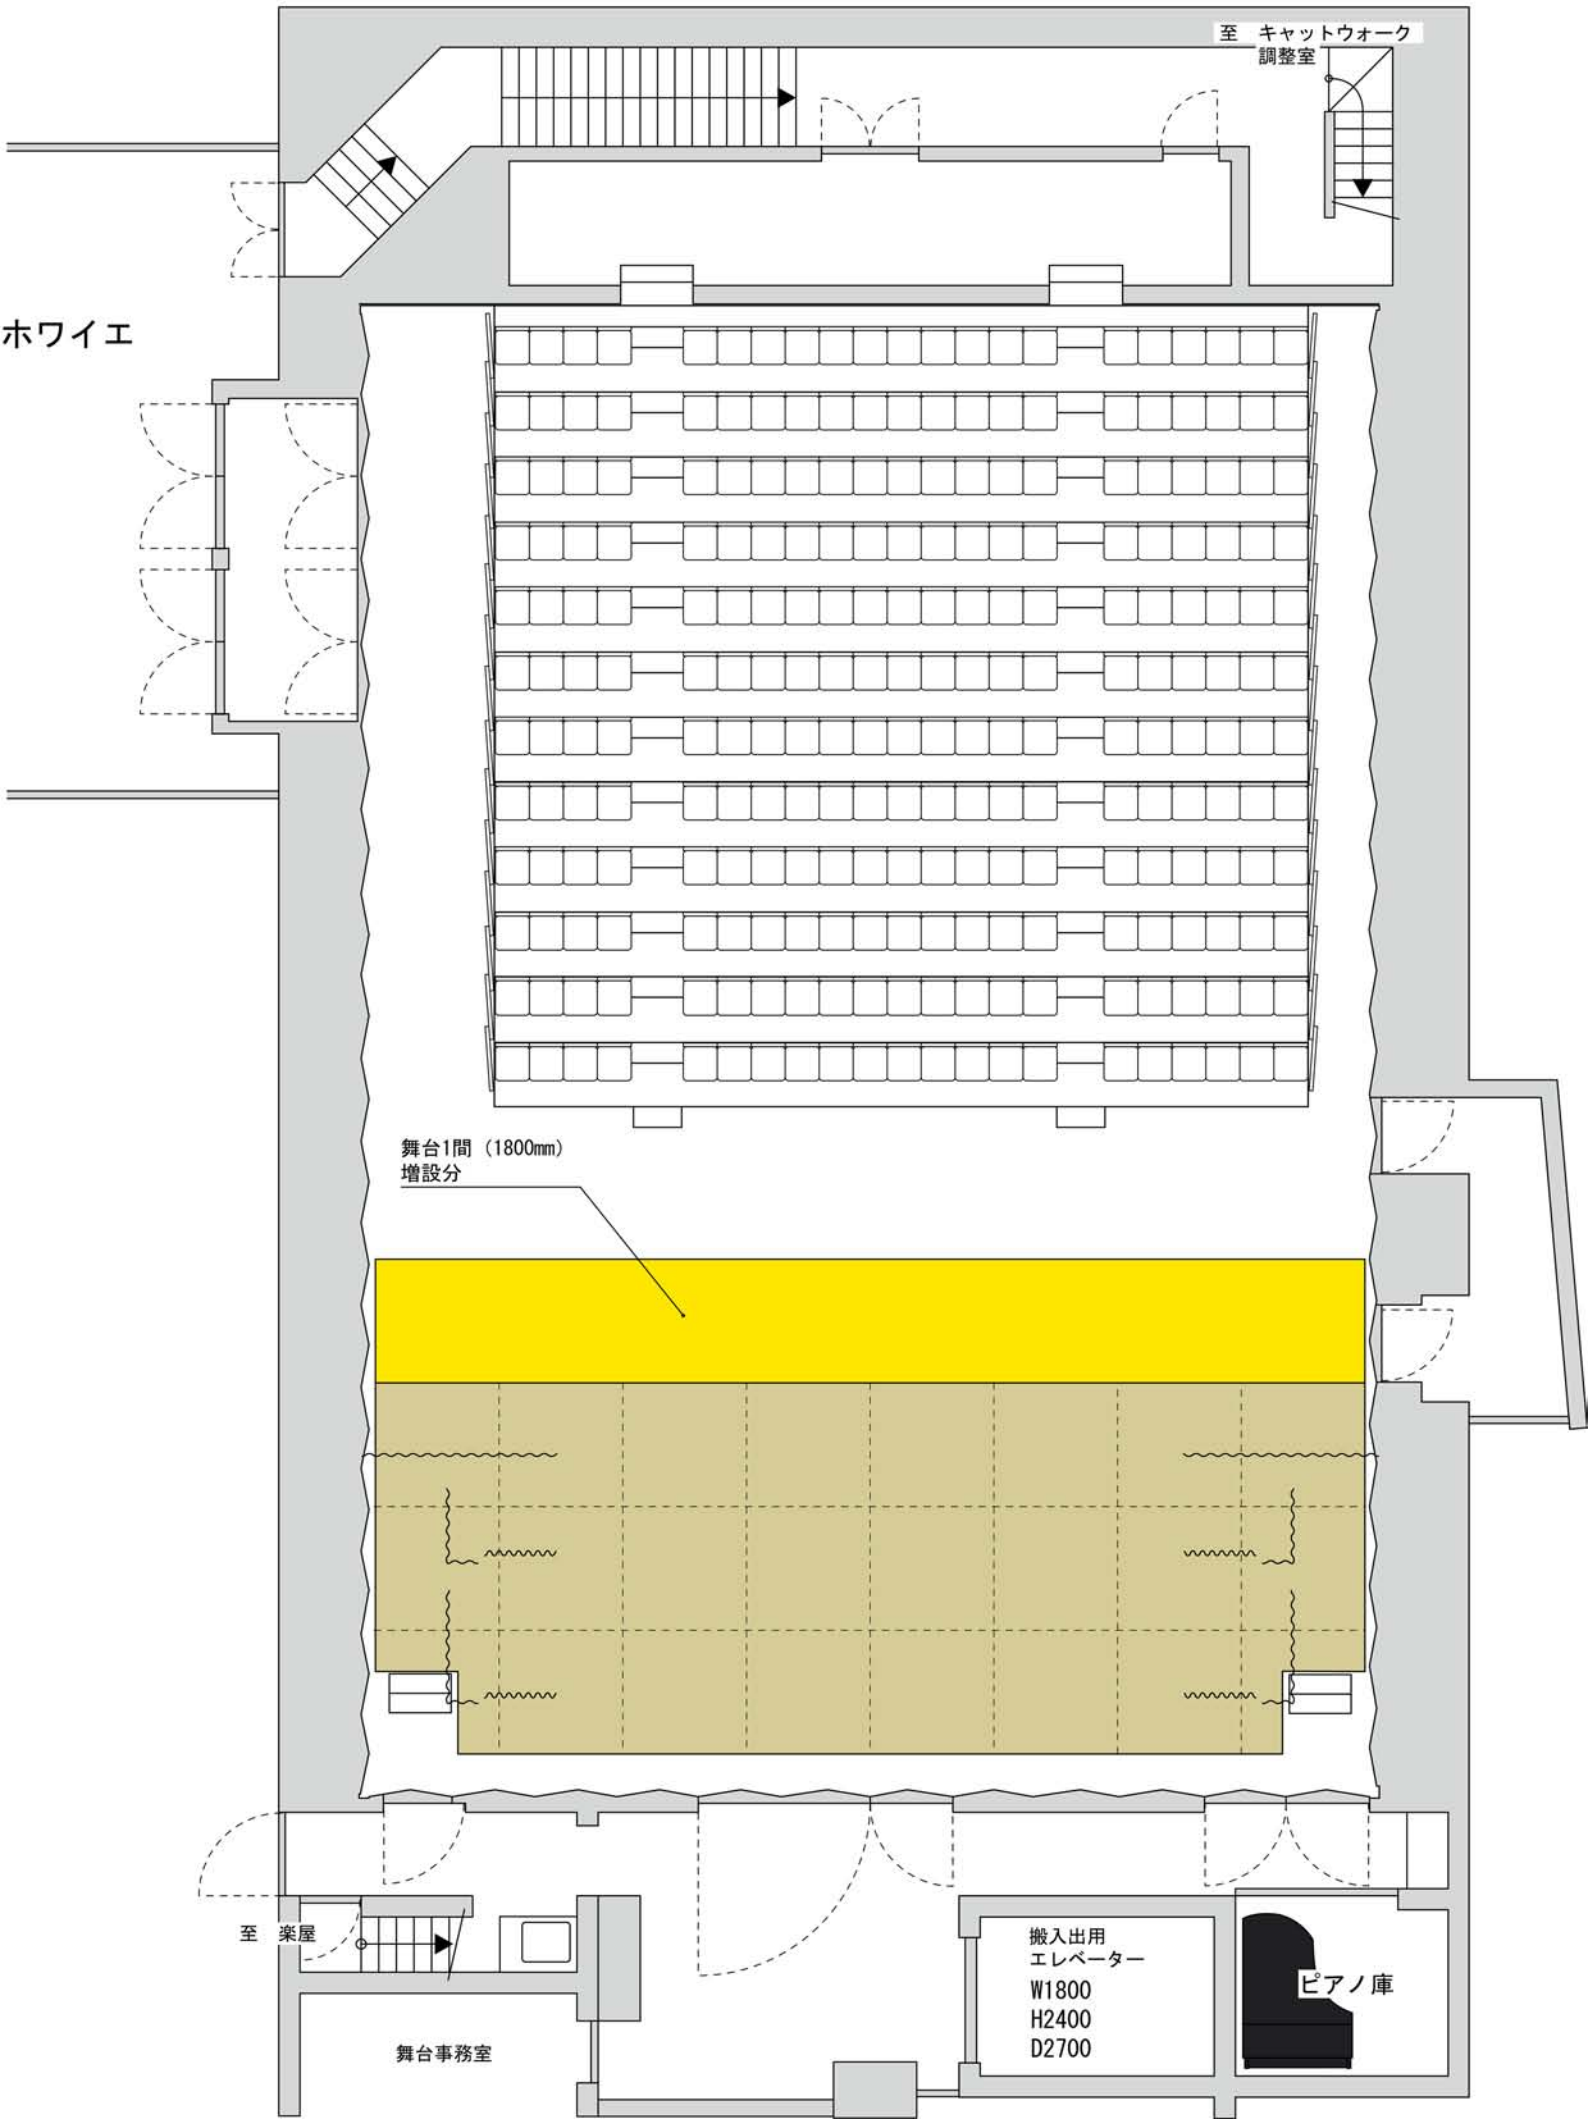

北沢タウンホール ホール平面図（定員294名）

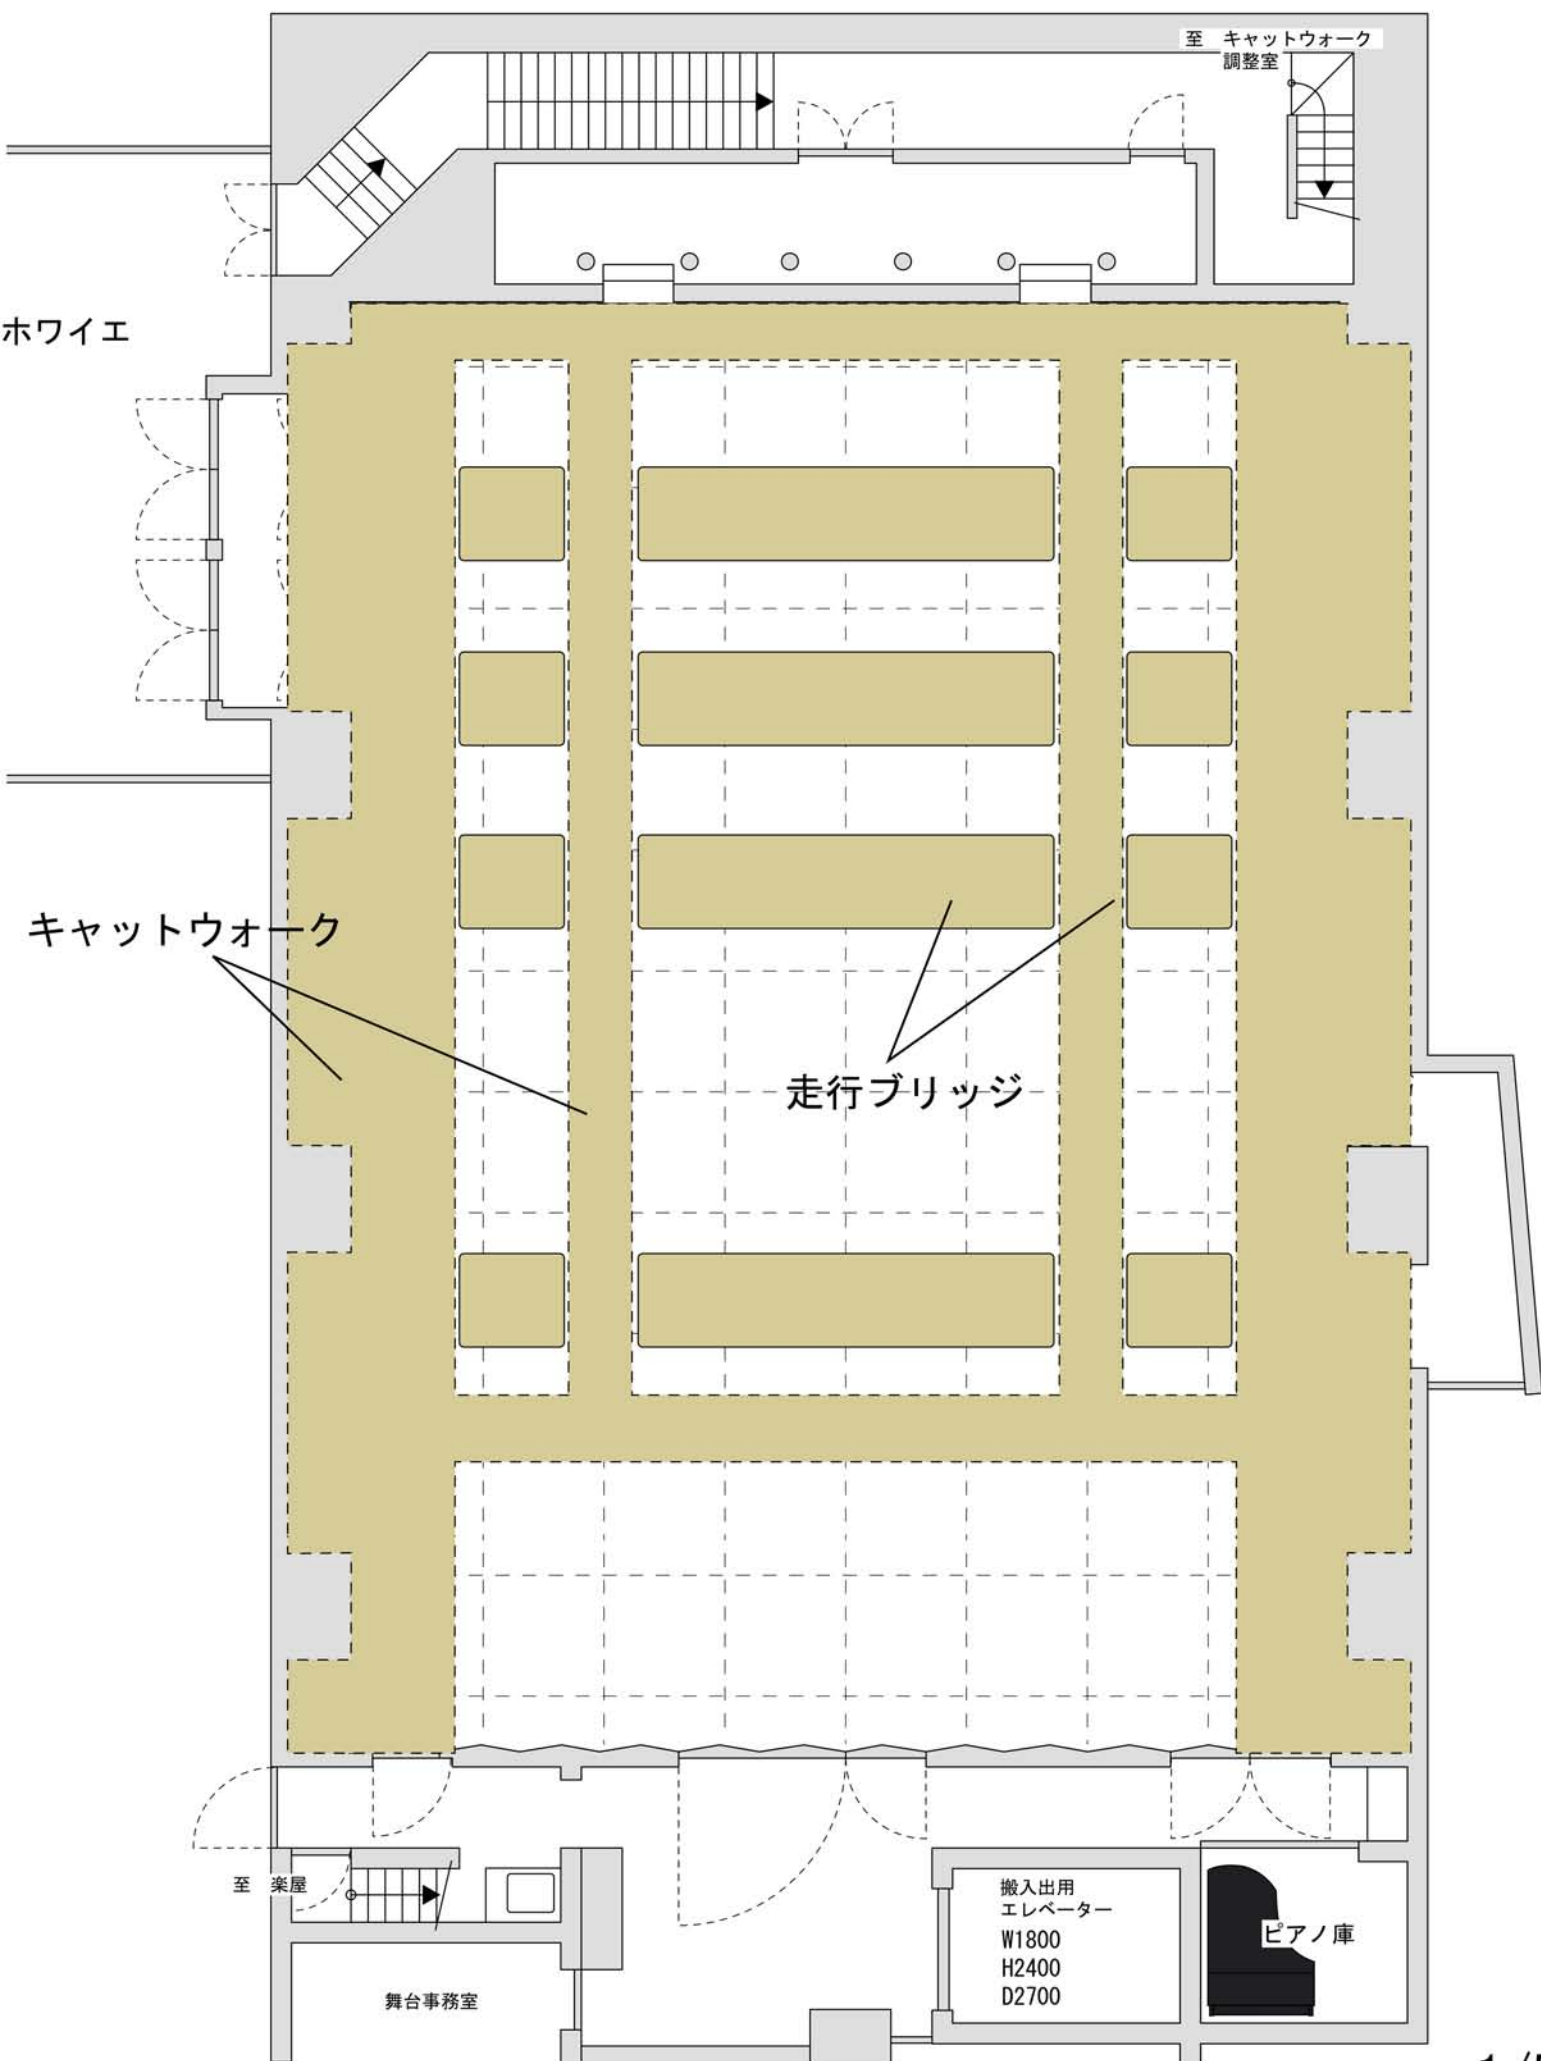

北沢タウンホール付帯設備表(舞台)

有 料 付 帯 設 備					無 料 備 品			
	保有数	寸法・規格	格納場所	区分料金/単位		保有数	寸法・規格	格納場所
大黒幕	1 枚	10500×6800	3F 倉庫	1,500 円/1 枚	箱馬	42 台	200×300×500	バックヤード(10) B2 倉庫(32)
紗幕	1 枚	10500×6800	3F 倉庫	1,500 円/1 枚	木台	10 台	100×100×300	バックヤード
浅葱幕	1 枚	10500×6800	3F 倉庫	1,500 円/1 枚	人形立て	16 本	H1800	
水平幕(巻上式)	1 式	10400×6800		1,500 円/1 式	引割幕	2 組	11100×6800	舞台基本吊り
リノリウム (黒)	10 枚	7200×1800	3F 倉庫	700 円/1 枚	脚立	2 台	H1480	バックヤード
	2 枚	5400×1800	3F 倉庫	700 円/1 枚		1 台	H12 尺	
リノリウム (ライトグレー)	8 枚	7200×1800	3F 倉庫	700 円/1 枚	めぐり台	1 台	W420×D420×H1500	3F 倉庫
	4 枚	5400×1800	3F 倉庫	700 円/1 枚	司会台	1 台	W688×D450×H1055	
パンチカーペット A (黒・グレー)	4 枚	14400×1800	3F 倉庫	300 円/1 枚	花台	1 台	W420×D420×H750	
	3 枚	10000×1800	3F 倉庫	300 円/1 枚	長テーブル	5 台	W1800×D600×H700	
						10 台	W1800×D450×H700	
					舞台用椅子(黒)	22脚		客席裏(7) バックヤード(3)
平台 3×6	20 台	1820×910×120	バックヤード(4) B3 倉庫(16)	200 円/1 台				
所作台	1 式	3636×909×121 (12 台)	客席裏	7000 円/1 式				
		2727×909×121 (16 台)	3F 倉庫					
緋毛せん A	2 枚	10800×1800	3F 倉庫	150 円/1 枚	基本舞台(仮設舞台)			
緋毛せん B	10 枚	3600×1800	3F 倉庫	50 円/1 枚	W14400(8 間)×D5400(3 間)×H600(袖間口 9000) 構成:F 型ステージ(1200×2400×600)17 台 ユニットステージ(900×1800×600)18 台 ※基本舞台とフラット状態(舞台無し)のいずれかの形態を指定していただきます。奥行き 1 間分の張り出しについては主催者様による作業となります。			
地絣 A	2 枚	10800×7200	3F 倉庫	700 円/1 枚				
地絣 B	4 枚	7200×1800	3F 倉庫	300 円/1 枚				
	2 枚	5400×5400	3F 倉庫	300 円/1 枚				
金屏風	1 双	757×2424×6 曲		1,500 円/1 双	1 間張り出し用ユニットステージ			
長座布団(赤)	6 枚	1800×540	3F 倉庫	300 円/1 枚	天板 A	16 枚	1800×900×100	B3 倉庫
高座用座布団	10 枚	540×540	3F 倉庫	200 円/1 枚	天板 B	4 枚	1200×1200×100	B3 倉庫
振り落とし	1 本	10500		500 円/1 式	天板 C(三角)	4 枚	900×900×100	B3 倉庫
ピアノ	1 台	ベーゼンドルファー 225	ピアノ庫	3,500 円/1 台	脚部 A-1	16 台	H500	B3 倉庫
譜面台	27 台	オオハシ MS-114	バックヤード(8) 3F 倉庫(22)	50 円/1 台	脚部 B-1	4 台	H500	B2 倉庫
指揮者台	1 台	カミヤ CS-3	3F 倉庫	400 円/1 台	脚部 C-1(三角用)	4 台	H500	B2 倉庫
講演台(側台付)	1 式	H1055×W1170× D450	3F 倉庫	700 円/1 式	ステップ(2 段式)	2 台	W900×D570 ×H400	舞台
ビデオプロジェクター	1 台	NEC NP2000J	バルコニー 倉庫	3,000 円/1 台	ステップ(3 段式)	4 台	W900×D850 ×H600	舞台(2) B3 倉庫(2)
専用 長焦点ズームレンズ	1 本	NP04ZL	バルコニー 倉庫		ホール床面(黒色ナラ木材) L21,600×W14,400(約 310 平方メートル) キャットウォークまでの高さ:H7,700			
スライド映写機	2 台	EIKI EX-561GT	バルコニー 倉庫	1,500 円/1 台				
16mm 映写機	2 台	EIKI PRO-1600 型	バルコニー 倉庫	1,500 円/1 式				
OHP	1 台	UCHIDA CU-40		700 円/1 台				
会議用スクリーン	1 台	W2400×H1700		700 円/1 台				
ビデオカメラ(Hi8)	1 台	SONY Handycam	バルコニー 倉庫	1,000 円/1 台	客席内の定員数=最大 294 席 移動収納式観客席=最大 252 席(21 席×12 列) ※12,10,8,6,5,0 列に変更可 ※0 列から 12 列までのセットアップ時間:約 6 分			
区分使用料は全て 1 区分単位の金額です。 (たとえば、全日使用の場合は3区分になります。)					吊り看板:5,400×900(1,800×900 の 3 枚組)			
午前区分 9:00~12:00								